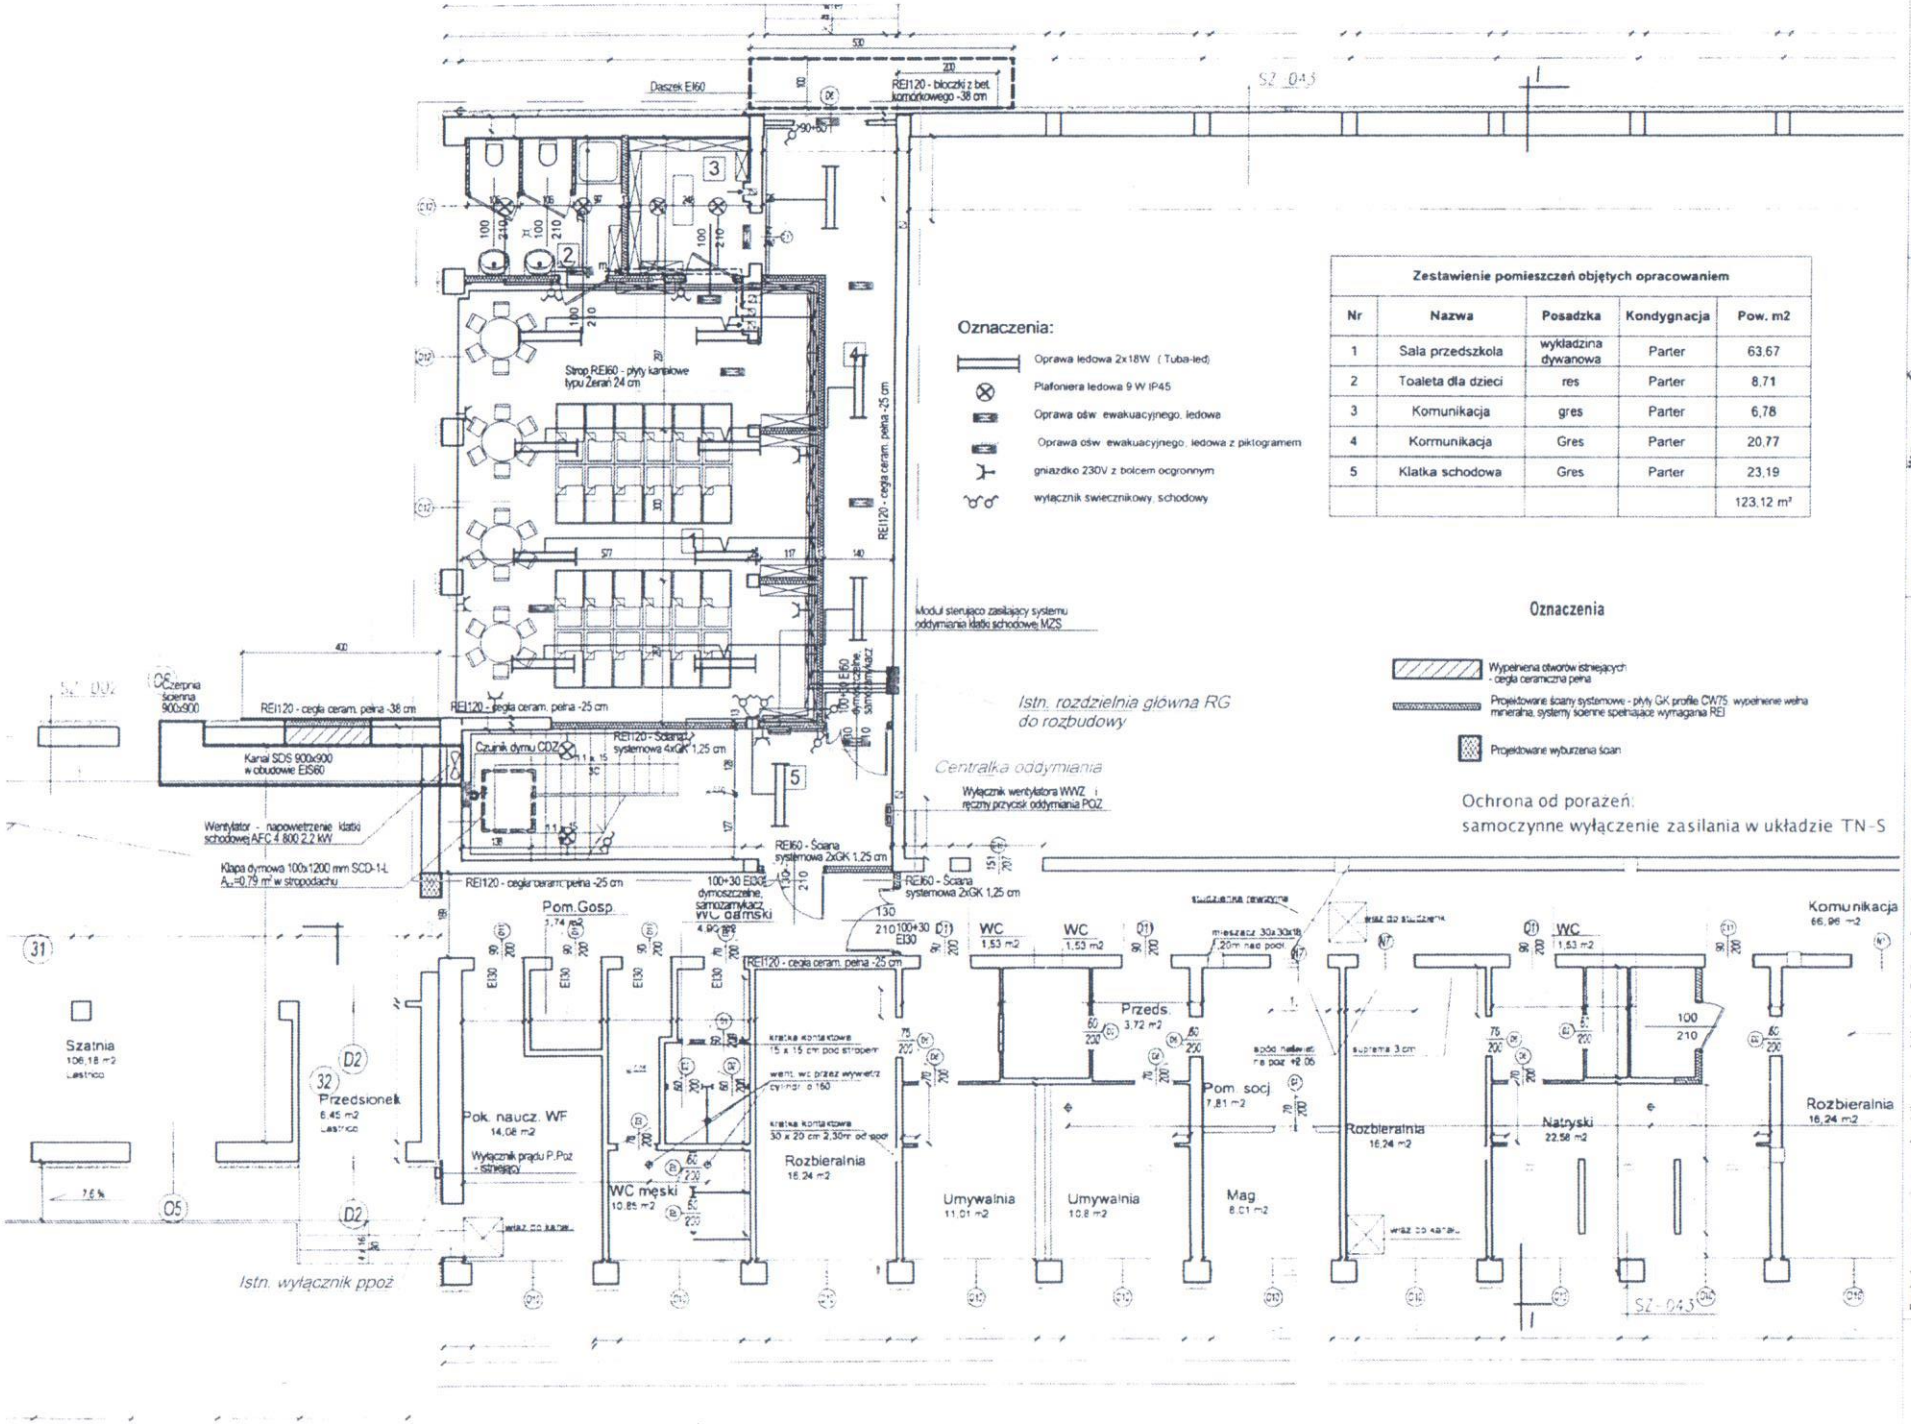

Zestawienie pomieszczeń objętych opracowaniem				
Nr	Nazwa	Posadzka	Kondygnacja	Pow. m2
1	Sala przedszkola	wykładzina dywanowa	Parter	63,67
2	Toaleta dla dzieci	res	Parter	8,71
3	Komunikacja	gres	Parter	6,78
4	Komunikacja	Gres	Parter	20,77
5	Klatka schodowa	Gres	Parter	23,19
				123,12 m²

Projektant: mgr inż. Marian Olszewski upr. LUB/0184/PWOE/09

Sprawdził: mgr inż. Tomasz Bilbijan upr. LUB/0169/PWOE/09

Przebudowa wraz ze zmianą sposobu użytkowania części budynku Publicznej Szkoły Podstawowej nr 5 w Krasnymstawie na przedszkole
dz. nr 792/2, ul. Mostowa 14, 22-300 Krasnystaw

INWESTYCJA: Publiczna Szkoła Podstawowa nr 5 im. Orląt Lwowskich, ul. Mostowa 14, 22-300 Krasnystaw

INWESTOR

RYSUNEK 1E: Instalacje elektryczne - rzut parteru

DATA: 06.2019

Skala 1 : 100